


JOULE 2F RENTAL HALL

2F

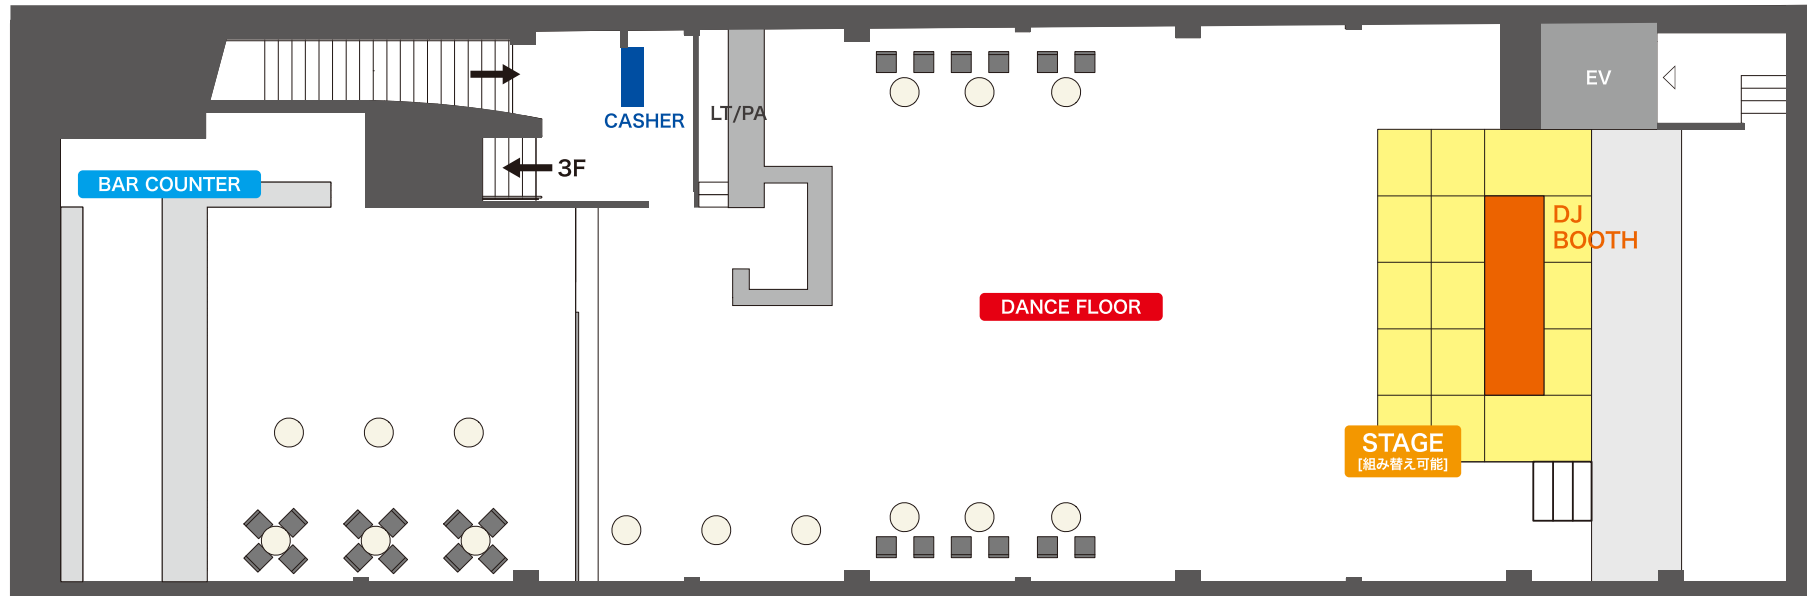

BAR COUNTER



FLOOR



広さ 84m² / 高さ 7m
収容人数 500人

STAGE



幅6m/奥行き4m/高さ2.5mのステージに
用途により組み替え可能な可動式ステージあり

